

Datum: 02.11.2020-2
Številka: 371-75/2020

Na podlagi 21. in 22. člena Odloka o občinskih cestah in ureditvi cestnega prometa v Občini Grosuplje (Ur. list RS, št. 22/2016) ter vloge podjetja GVO d.o.o., Cigaletova ulica 10, Ljubljana, upravljavec občinskih cest izdaja naslednje

SOGLASJE za prekop občinske poti

Izvajalcu GVO d.o.o., Cigaletova 10, Ljubljana, Urad za komunalno infrastrukturo, za investitorja Telekom Slovenije, Cigaletova 15, Ljubljana, izdaja soglasje za prekop občinske poti JP št. 616691- Mali vrh – povezava mimo HŠ 58, zaradi izgradnje optičnega priključka (skica v prilogi), pod naslednjimi pogoji:

- da se gradnja kabelske kanalizacije za potrebe optike izvede skladno s priloženim načrtom;
- da mora investitor na zemljiščih po katerih bo potekala gradnja, pridobiti pravico graditi;
- pred prekopom ceste, se je potrebno dodatno dogovoriti o točni lokaciji in velikosti prekopa zemljišča z vzdrževalcem ceste in v sodelovanju s strokovno službo Občine Grosuplje, po izvedenih delih pa izkopane površine povrniti v prvotno stanje, do izvedbe asfaltne prevleke, pa jih tudi protiprašno zaščititi;
- da je potrebna sočasna gradnja s podjetjem JP Energetika Ljubljana d.o.o., Verovškova 62, Ljubljana, (kontakt: Aleš Ferlič, 041 722 268), ki bo gradil plinsko omrežje;
- zasip izkopanega jarka v območju celotnega prekopa ceste in hodnika za pešce se izvede z dolomitnim materialom in komprimiranjem v slojih po 30 cm, za katerega mora imeti vlagatelj certifikat peskokopa;
- da se vzpostavitev prekopov z asfaltiranjem izvede skladno z dogovorom Občinske službe za vzdrževanje, vendar minimalno 1,0 m oziroma širše, če je asfalt ob prekopu poškodovan in da je potrebno z vzpostavitvijo prekopa sanirati tudi poškodovano površino asfalta ob prekopu;
- asfaltiranje je potrebno izvesti stopničasto, skladno s tehnični specifikacijami za ceste TCS 08.512, kar pomeni, da mora biti zgornja vezana nosilna plast asfalta izrezkana širše od jarka za 15 cm na vsako stran;
- pred izvedbo asfaltne prevleke je izvajalec prekopov le ta dolžan preveriti iz naslova nosilnosti in meritve predati izvajalcu izvedbe asfaltne prevleke;
- v primeru posedanja ceste na mestu prekopa in ob cesti je izvajalec ali investitor oz. njen pravni naslednik dolžan financirati sanacijo ceste za ves čas obstoja predmetnega voda. Če izvajalec oziroma investitor po opozorilu občinske službe oziroma vzdrževalca ceste v roku, ki ji je določen ne sanira »posedlega« dela cestišča, to opravi vzdrževalec ceste na stroške investitorja;
- prekopi se morajo izvajati v skladu z veljavno prometno zakonodajo – označiti in zavarovati z ustrezno prometno signalizacijo, ki jo je dolžan zagotoviti izvajalec del. V primeru zapore ceste si je potrebno pridobiti dovoljenje za zaporo ceste, za kar je potrebno s posebno vlogo zaprositi Občino Grosuplje;



Slovenska mreža
starosti prijaznih
mest in občin



- izvajalec oziroma investitor del mora predhodno preveriti ali na lokaciji izkopa potekajo drugi komunalni vodi. Za vse morebitne poškodbe teh vodov odgovarja investitor oziroma izvajalec;
- izvajalec oziroma investitor je materialno in kazensko odgovoren za morebitno škodo, ki bi nastala na cesti ter škodo, ki bi bila povzročena uporabnikom ceste vsled neprimerne tehnologije izvajanja gradnje. Vsi stroški za eventualno tozadevno povzročeno škodo oziroma stroški poškodb vozišča bremenijo izvajalca del oziroma investitorja;
- v primeru modernizacije, širitve in dograditve (tudi pločnikov, zidov itd.) ceste mora izvajalec oziroma investitor tega zahtevka kabelsko kanalizacijo ZAŠČITITI ALI PRESTAVITI NA NOVO DOGOVORJENO LOKACIJO na svoje stroške;
- v primeru rednega vzdrževanja ceste, rekonstrukcije, modernizacije, širitve in dograditve (tudi pločnikov, zidov itd.) ali drugih del v zvezi s cesto ali zaradi uporabe ceste, oz. povečanja prometa, izvajalec, investitor, upravljavec voda, ali njegovi pravni nasledniki predmetne zadeve NISO UPRAVIČENI DO NIKAKRŠNE ODŠKODNINE za nastalo škodo;
- če bi zaradi gradnje prišlo do onesnaženja ceste, jo mora izvajalec oz. njegovi pravni naslednik TAKOJ OČISTITI;
- vsaj tri dni pred pričetkom del mora izvajalec o tem pisno obvestiti **vzdrževalca ceste, Javno komunalno podjetje Grosuplje d.d. (g. Bojan Gorišek, tel: 041 760 661);**
- **prekop in sanacijo prekopov ter izvedbo jaškov mora izvajalec izvesti pod nadzorom pooblaščenega vzdrževalca cest v Občini Grosuplje, pri čemer stroške nadzora krije investitor ali njegov izbrani izvajalec del, oziroma mora vzpostavitev prekopa v prvotno stanje naročiti pooblaščenemu vzdrževalcu cest v Občini Grosuplje;**
- izvajalec oz. investitor je dolžan po končanju del oz. najkasneje v roku enega meseca odpraviti vse nastale poškodbe na prometnih površinah in drugih površinah, ki jih je uporabljal pri gradnji in predati vzdrževalcu, površine v saniranem stanju. **Izvajalec oziroma investitor in vzdrževalec sta dolžna pred pričetkom gradnje ter po končani gradnji opraviti ogled** in pripraviti zapisnik v katerem ugotovita ali je cestišče (vozišče, odstavni in ločilni pasovi, kolesarske steze, pločniki, bankine, naprave za odvodnjavanje, če so tik ob vozišču) dejansko vzpostavljeno v prvotno stanje. Zapisnik vzdrževalec preda upravljavcu občinskih cest.
- v primeru, da bodo pri izvajanju del v naravi odstranjeni že postavljeni mejniki, je izvajalec del dolžan naročiti njihovo ponovno vzpostavitev pri pooblaščenem geodetski službi;
- **izvajalec oziroma lastnik voda je dolžan najkasneje v roku 1 meseca po končanih delih, ki so predmet soglasja, Občini Grosuplje, Uradu za komunalno infrastrukturo, predati geodetski načrt zgrajenega kablovoda v kabelski kanalizaciji - v pisni in digitalni obliki (dwg in pdf);**
- to soglasje ne nadomešča upravnega dovoljenja za izvedbo del in ne ureja služnostnega razmerja za izvedbo vodov;
- soglasje velja eno leto od izdaje tega soglasja.


O b r a z l o ž i t e v :

Izvajalec GVO d.o.o., Cigaletova cesta 10, Ljubljana je za investitorja Telekom Slovenije, Cigaletova 10, Ljubljana dne 19.10.2020 podal vlogo za izdajo soglasja za prekop občinske poti JP št. 616691- Mali vrh – povezava mimo HŠ 58, zaradi izgradnje optičnega priključka.

Pri izvedbi del mora investitor oz. izvajalec del upoštevati v izreku navedene pogoje.

Odlok o občinskih cestah in ureditvi cestnega prometa v Občini Grosuplje (Ur. list RS, št. 22/2016) v 22. členu določa, da se lahko vzdrževalna in druga dela na obstoječi gospodarski javni infrastrukturi opravijo le s soglasjem občinskega upravnega organa.

Glede na zgoraj navedeno Urad za komunalno infrastrukturo Občine Grosuplje, dovoljuje prekope in podboje občinskih cest, pod pogoji, ki so navedeni v izreku soglasja.

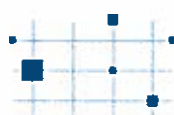

Slovenska mreža
starosti prijaznih
mest in občin



Taksa po tarifni št. 1, 30 Zakona o upravnih taksah – UPB5 (Ur. list RS, št. 106/2010 – uradno prečiščeno besedilo in 32/16) v višini 40,80 EUR je plačana.

POUK O PRAVNEM SREDSTVU: Zoper to odločbo ima stranka pravico do pritožbe pri županu Občine Grosuplje, Taborska cesta 2, 1290 Grosuplje, v roku 15 dni od dneva vročitve te odločbe. Pritožba se vloži ustno na zapisnik pri organu, ki je izdal odločbo, oziroma se vloži neposredno ali pošlje po pošti. Zanj je potrebno poravnati 18,10 EUR upravne takse po tarifni številki 2 Zakona o upravnih taksah ZUT – UPB 5 (Ur. list RS, št. 106/2010 – uradno prečiščeno besedilo in 32/16).

Pripravila:
Polona Verbič
Višji svetovalec



OBČINA GROSUPLJE
VODJA
Urada za komunalno infrastrukturo

p.p. Uroš Močnik




Vročiti:

- vlagatelj;
- tu;

V vednost:


- Javno komunalno podjetje Grosuplje d.o.o., Cesta na Krko 7, Grosuplje (bojan.gorisek@jkpg.si)
- Krajevna skupnost Šmarje Sap, Ljubljanska cesta 41, Šmarje-Sap (ks.smarje.sap@siol.net)
- Medobčinski uprava 5G, Taborska cesta 1, Grosuplje; (borut.soba@grosuplje.si)
- Občina Grosuplje, Urad za komunalno infrastrukturo, upravljavec lokalnih cest – (tadeja.kupljenik@grosuplje.si);
- spis.

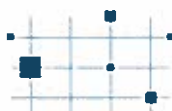

Slovenska mreža
starosti prijaznih
mest in občin



MALI VRH PRI ŠMARJU 102Y

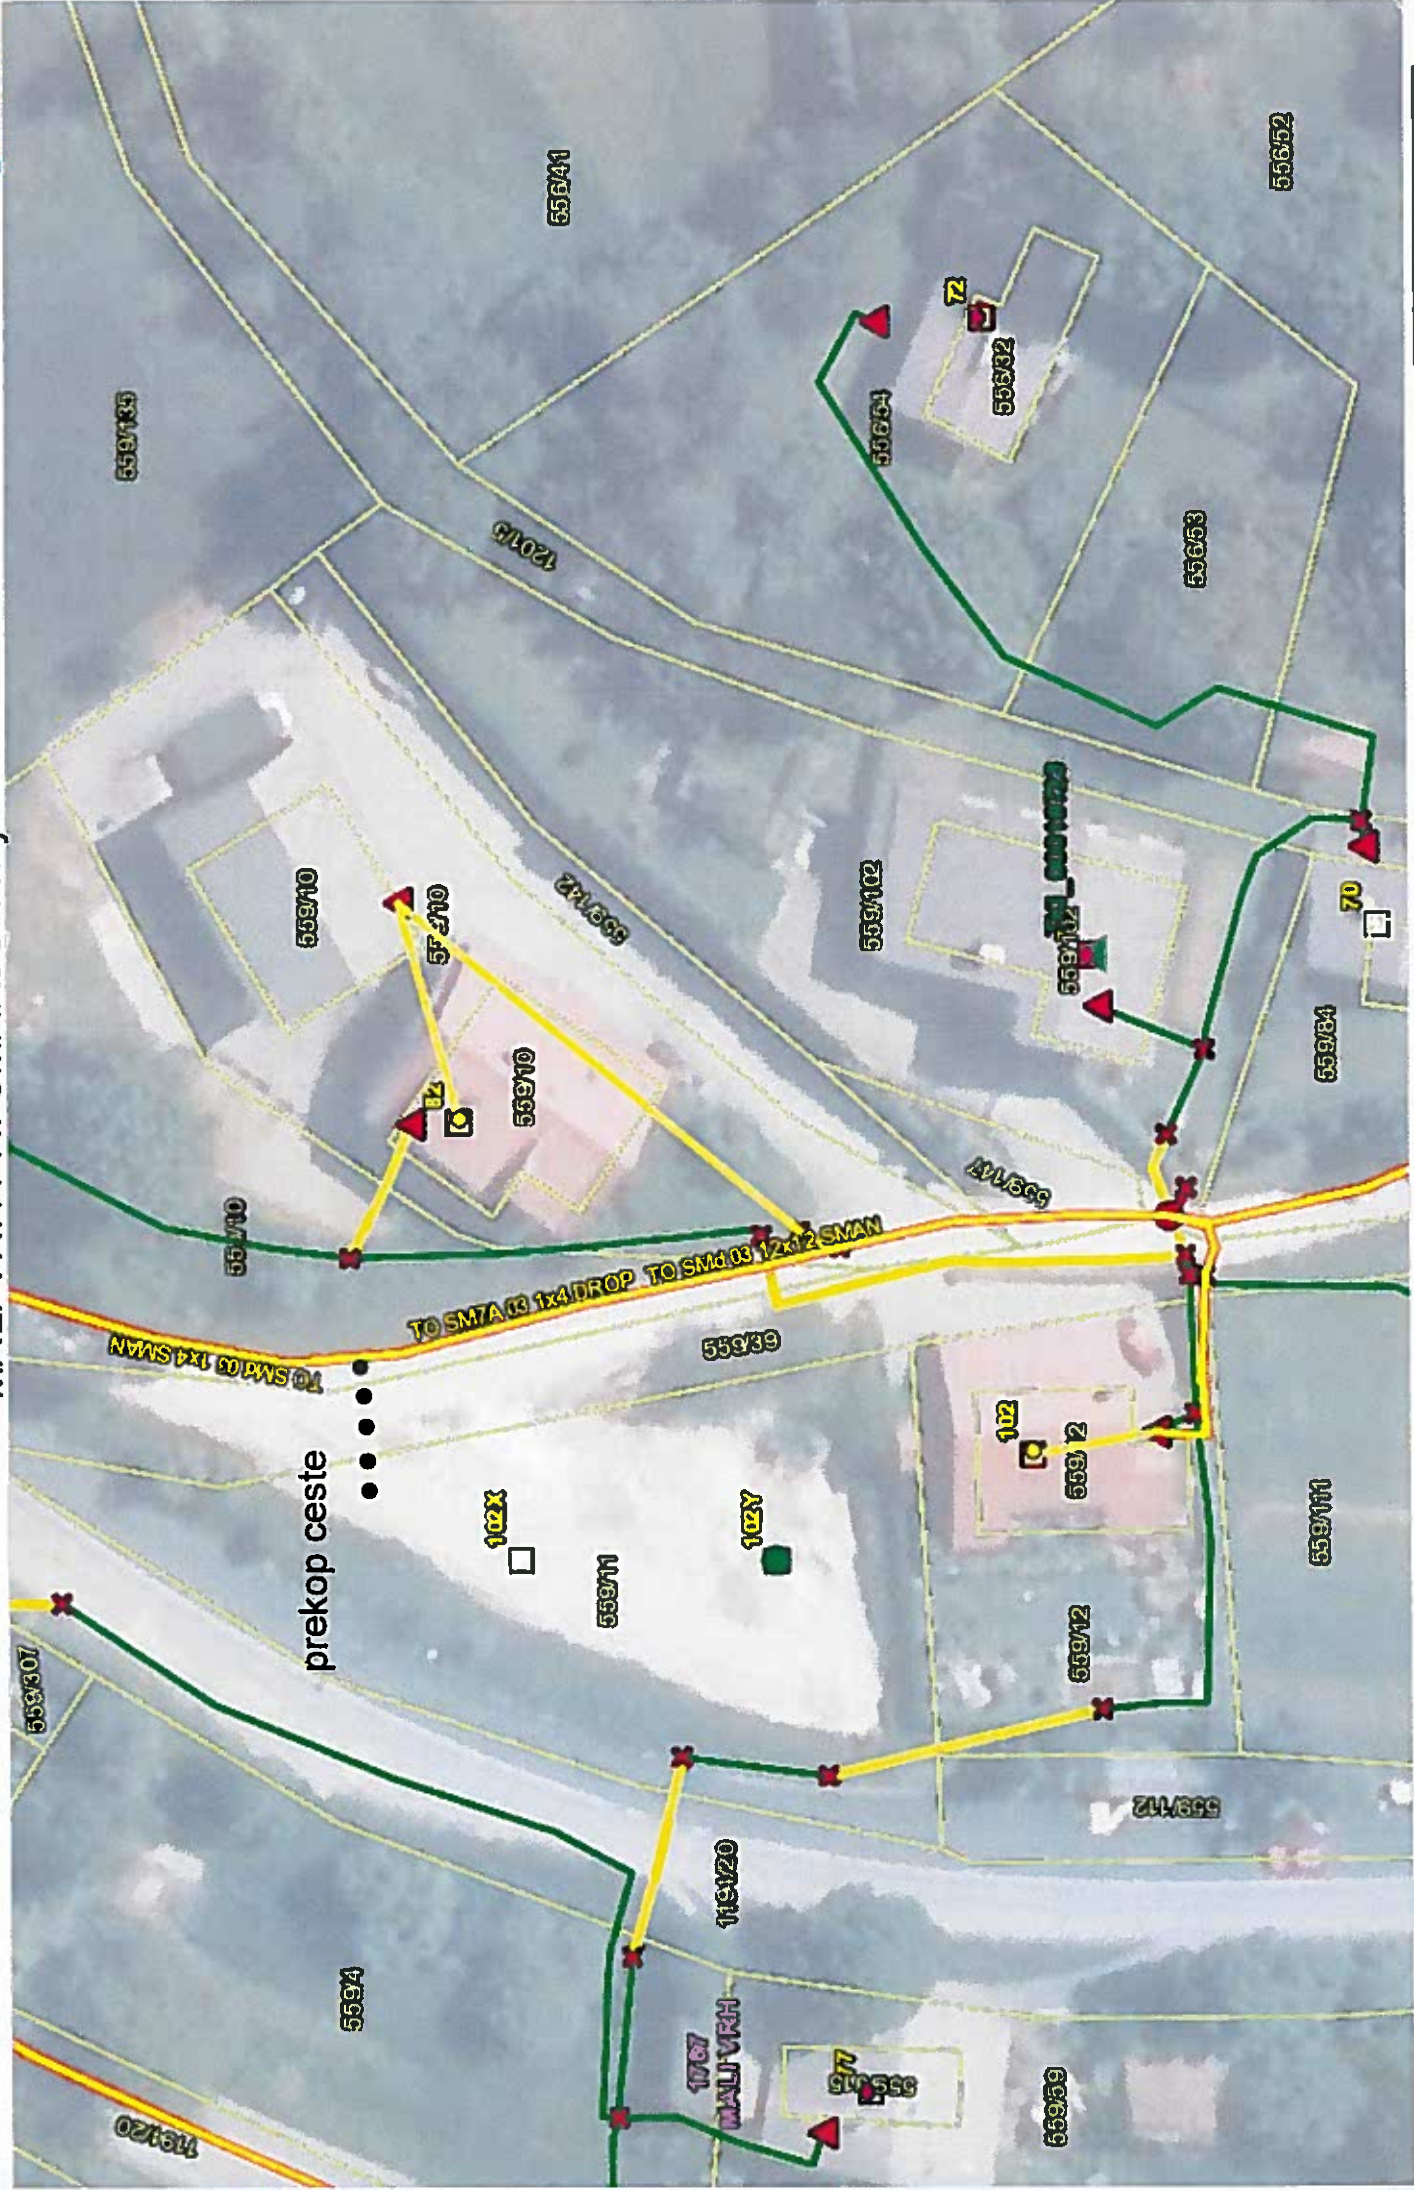

Datum: 15. oktober 2020

1:500

0 0.003230065 0.013 0.0195 km